


Fremtidig projekt - toilet
Ikke den del af byggedraget
december 2018

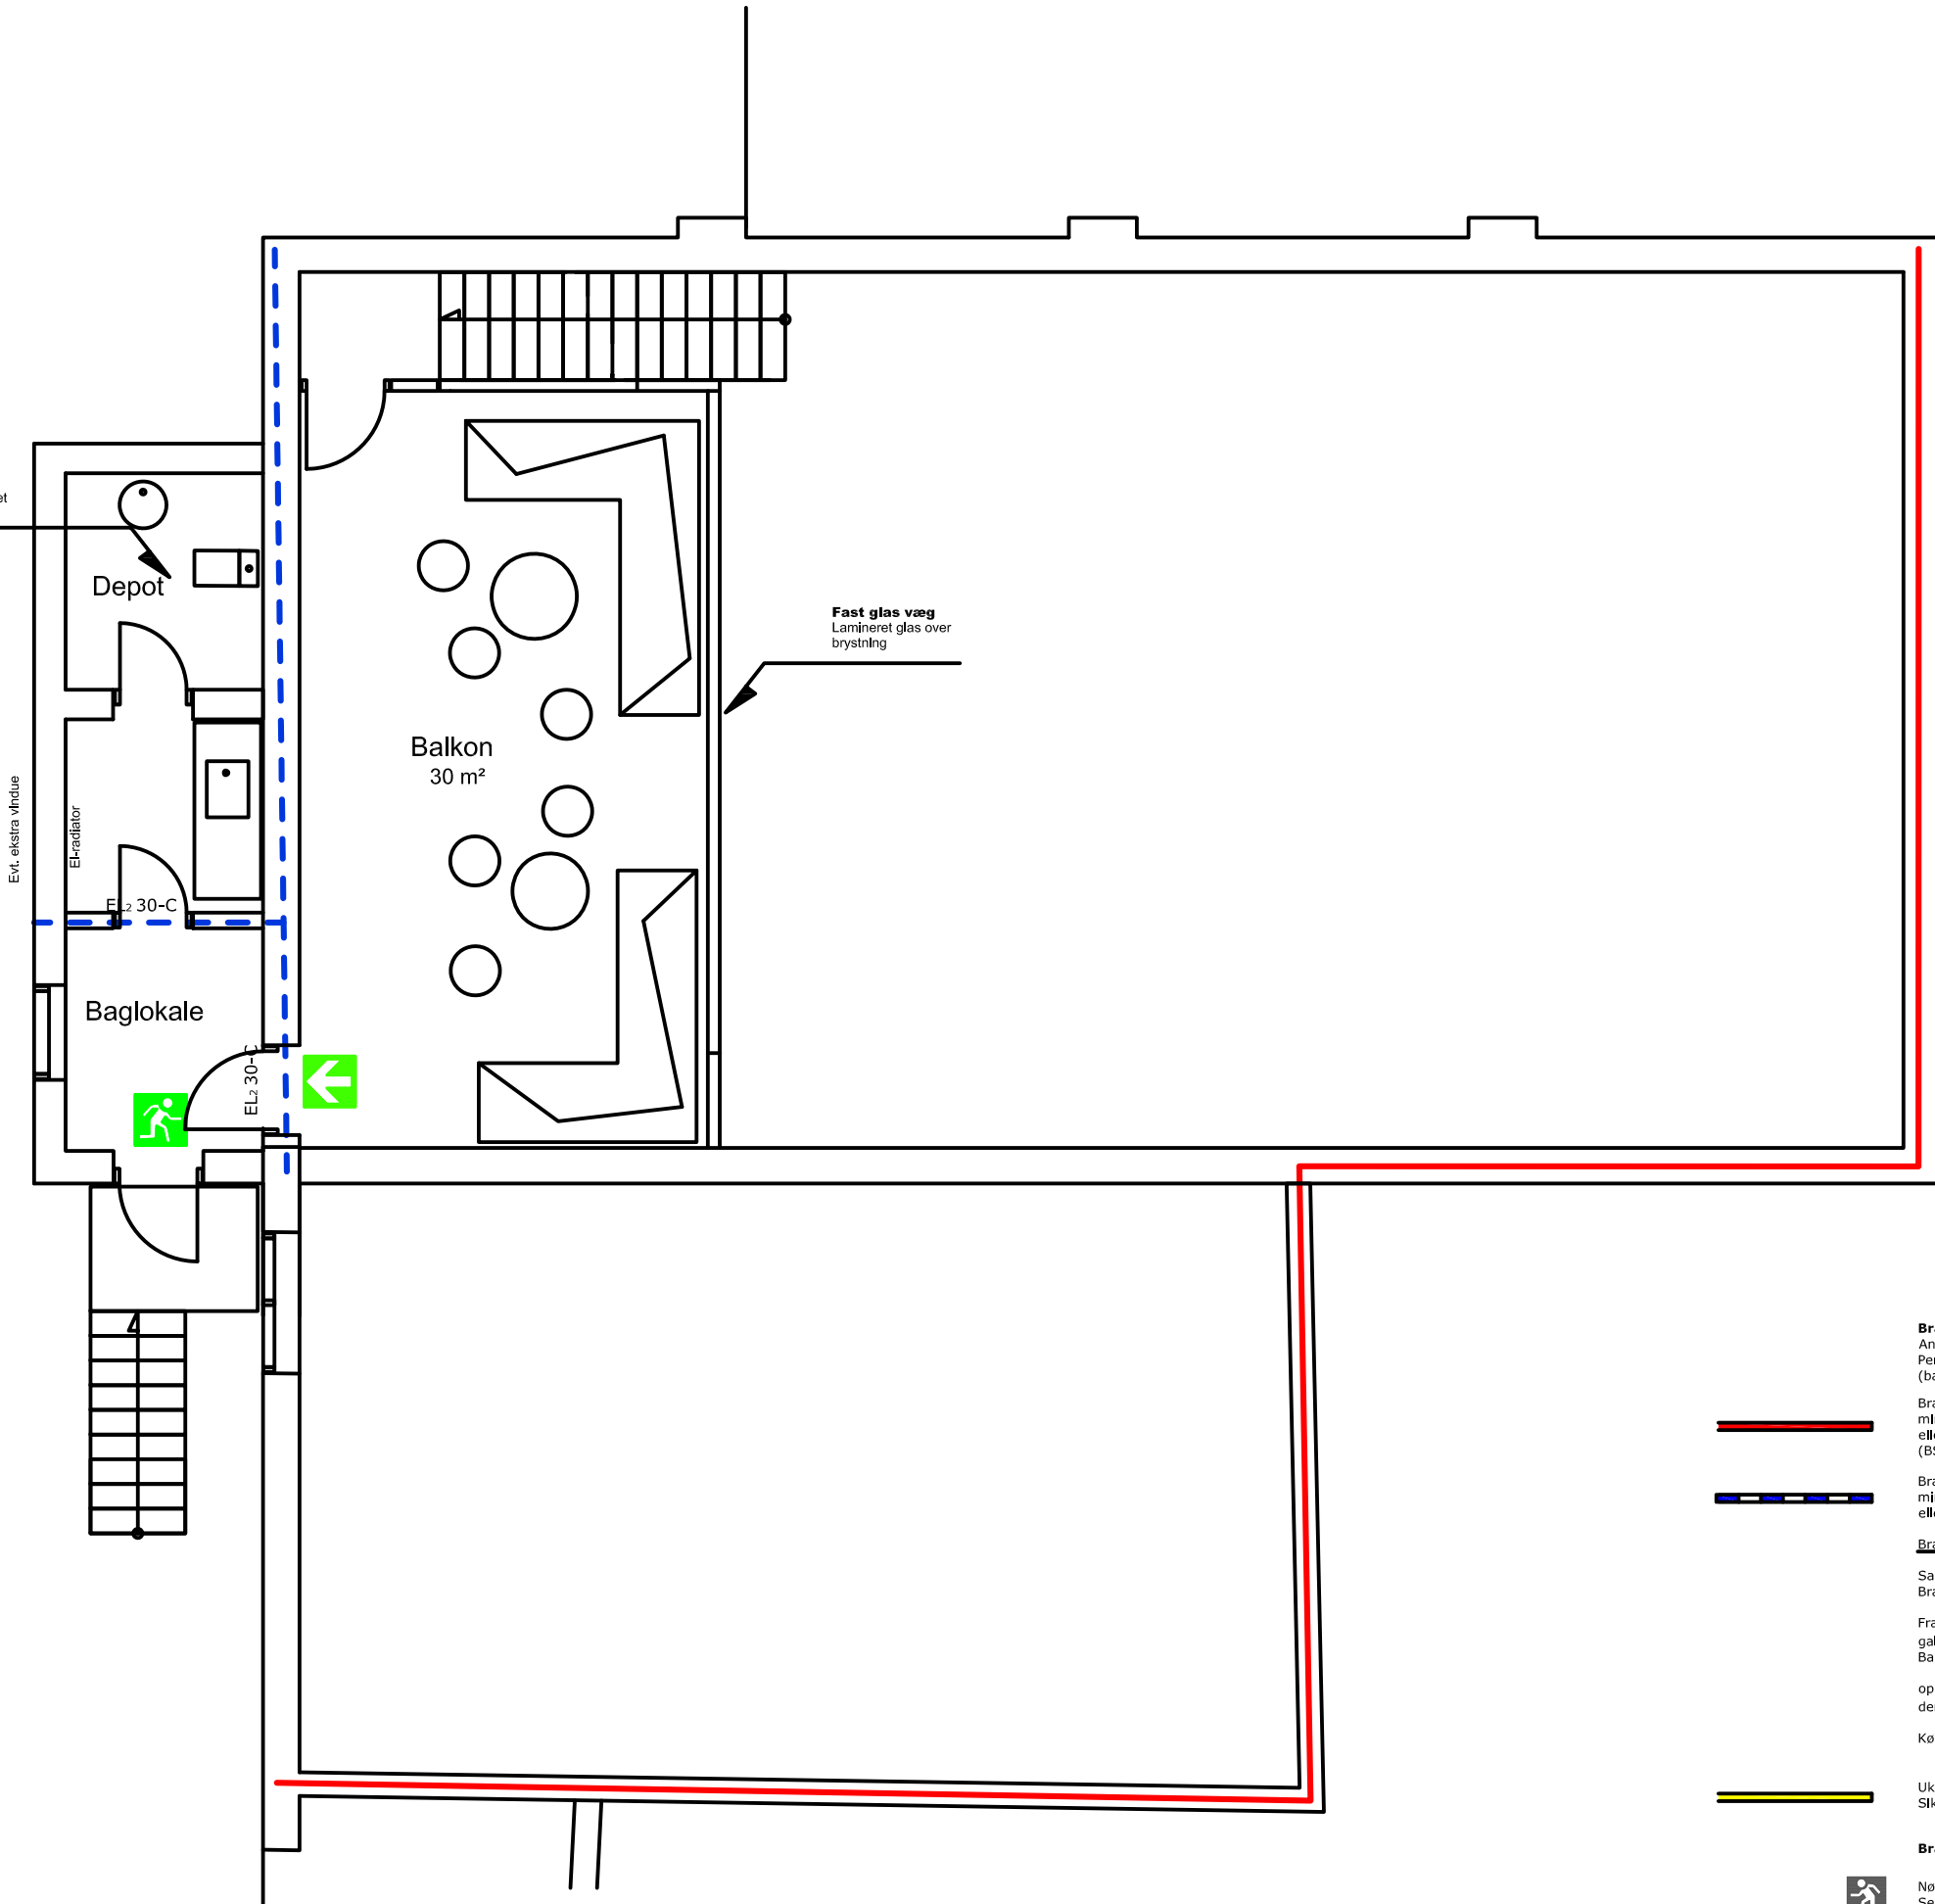

Fast glas væg
Lamineret glas over
brystning

Balkon
30 m²

Depot

Baglokale

ELz 30-C

ELz 30-E

Evt. ekstra vindue

El-radiator

Brandnote

Anvendelseskategori 3
Personbelastning max 150 personer
(balkon + sal)

Brandsektionsafgrænsende bygningsdel,
mindst som bygningsdel klasse REI 60 A2-s1,d0
eller bygningsdel klasse EI 60 A2-s1,d0
(BS-bygningsdel 60)

Brandcelleafrænsende bygningsdel
mindst som bygningsdel klasse REI 60
eller bygningsdel klasse EI 60 (BD-bygningsdel 60)

Brandcelle afgrænsning:

Sal og balkon udføres som samme brandcelle
Brandcelle lalt xxm²


Fra balkonen er der frit udsyn til salen (gennem
galspartiet), således at en evt brand vil kunne ses fra
Balkonen.

opbevaringen af møblerne betragtes som et sakb, og
derfor indgår det i samme brandcelle som salen.

Køkkenet, betragtes som egen brandcelle.

Uklassificeret glas.
Sikkerhedsglas efter gældene lovkrav.

Brandsignatur

 Nøddgang
Selvlysende skilt

 Flugvejsretning
Selvlysende skilt